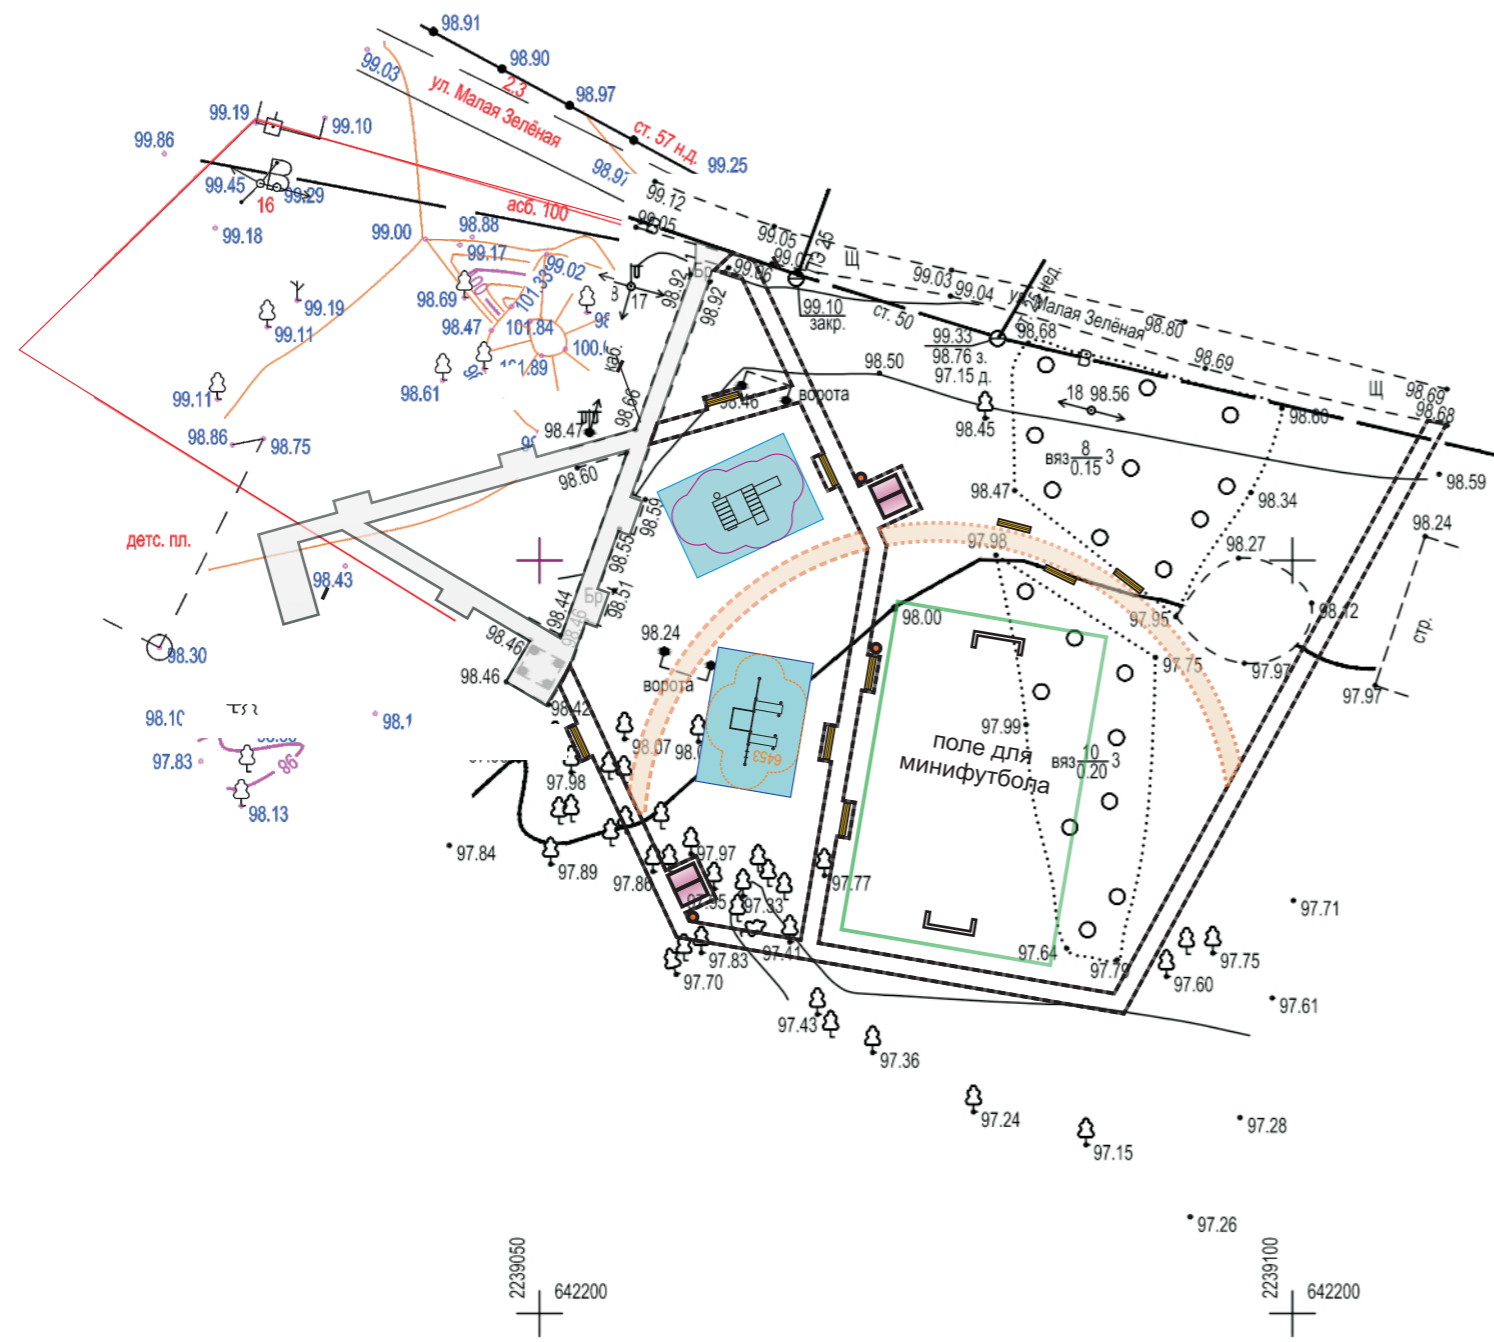






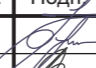




Схема благоустройства с расстановкой МАФ М 1:500



Условные обозначения:

-  - граница земельного участка
-  - проектируемые тротуары с покрытием из бетонной плитки
-  - проектируемая площадка с песчаным покрытием
-  - проектируемая дорожка с гравийным покрытием

Изн. № подл.	Подп. и дата	Взам. инв. №

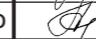51.24 - ГП						
Благоустройство общественной территории, расположенной по адресу: Волгоградская область, Камышинский район, г. Петров Вал, ул. Малая Зелёная, 10Б (второй этап)						
Изм.	Кол.уч	Лист	№ док.	Подп.	Дата	
Директор	Борисенко				08.23	
ГАП	Вайрих Н.				08.23	
ГИП	Федоренко				08.23	
Разработал	Борисенко				08.23	
Н.контроль	Федоренко				08.23	
				Стадия	Лист	Листов
				П	2	
				ООО "Зодчий" г. Камышин		