


Схема генерального плана участка благоустройства

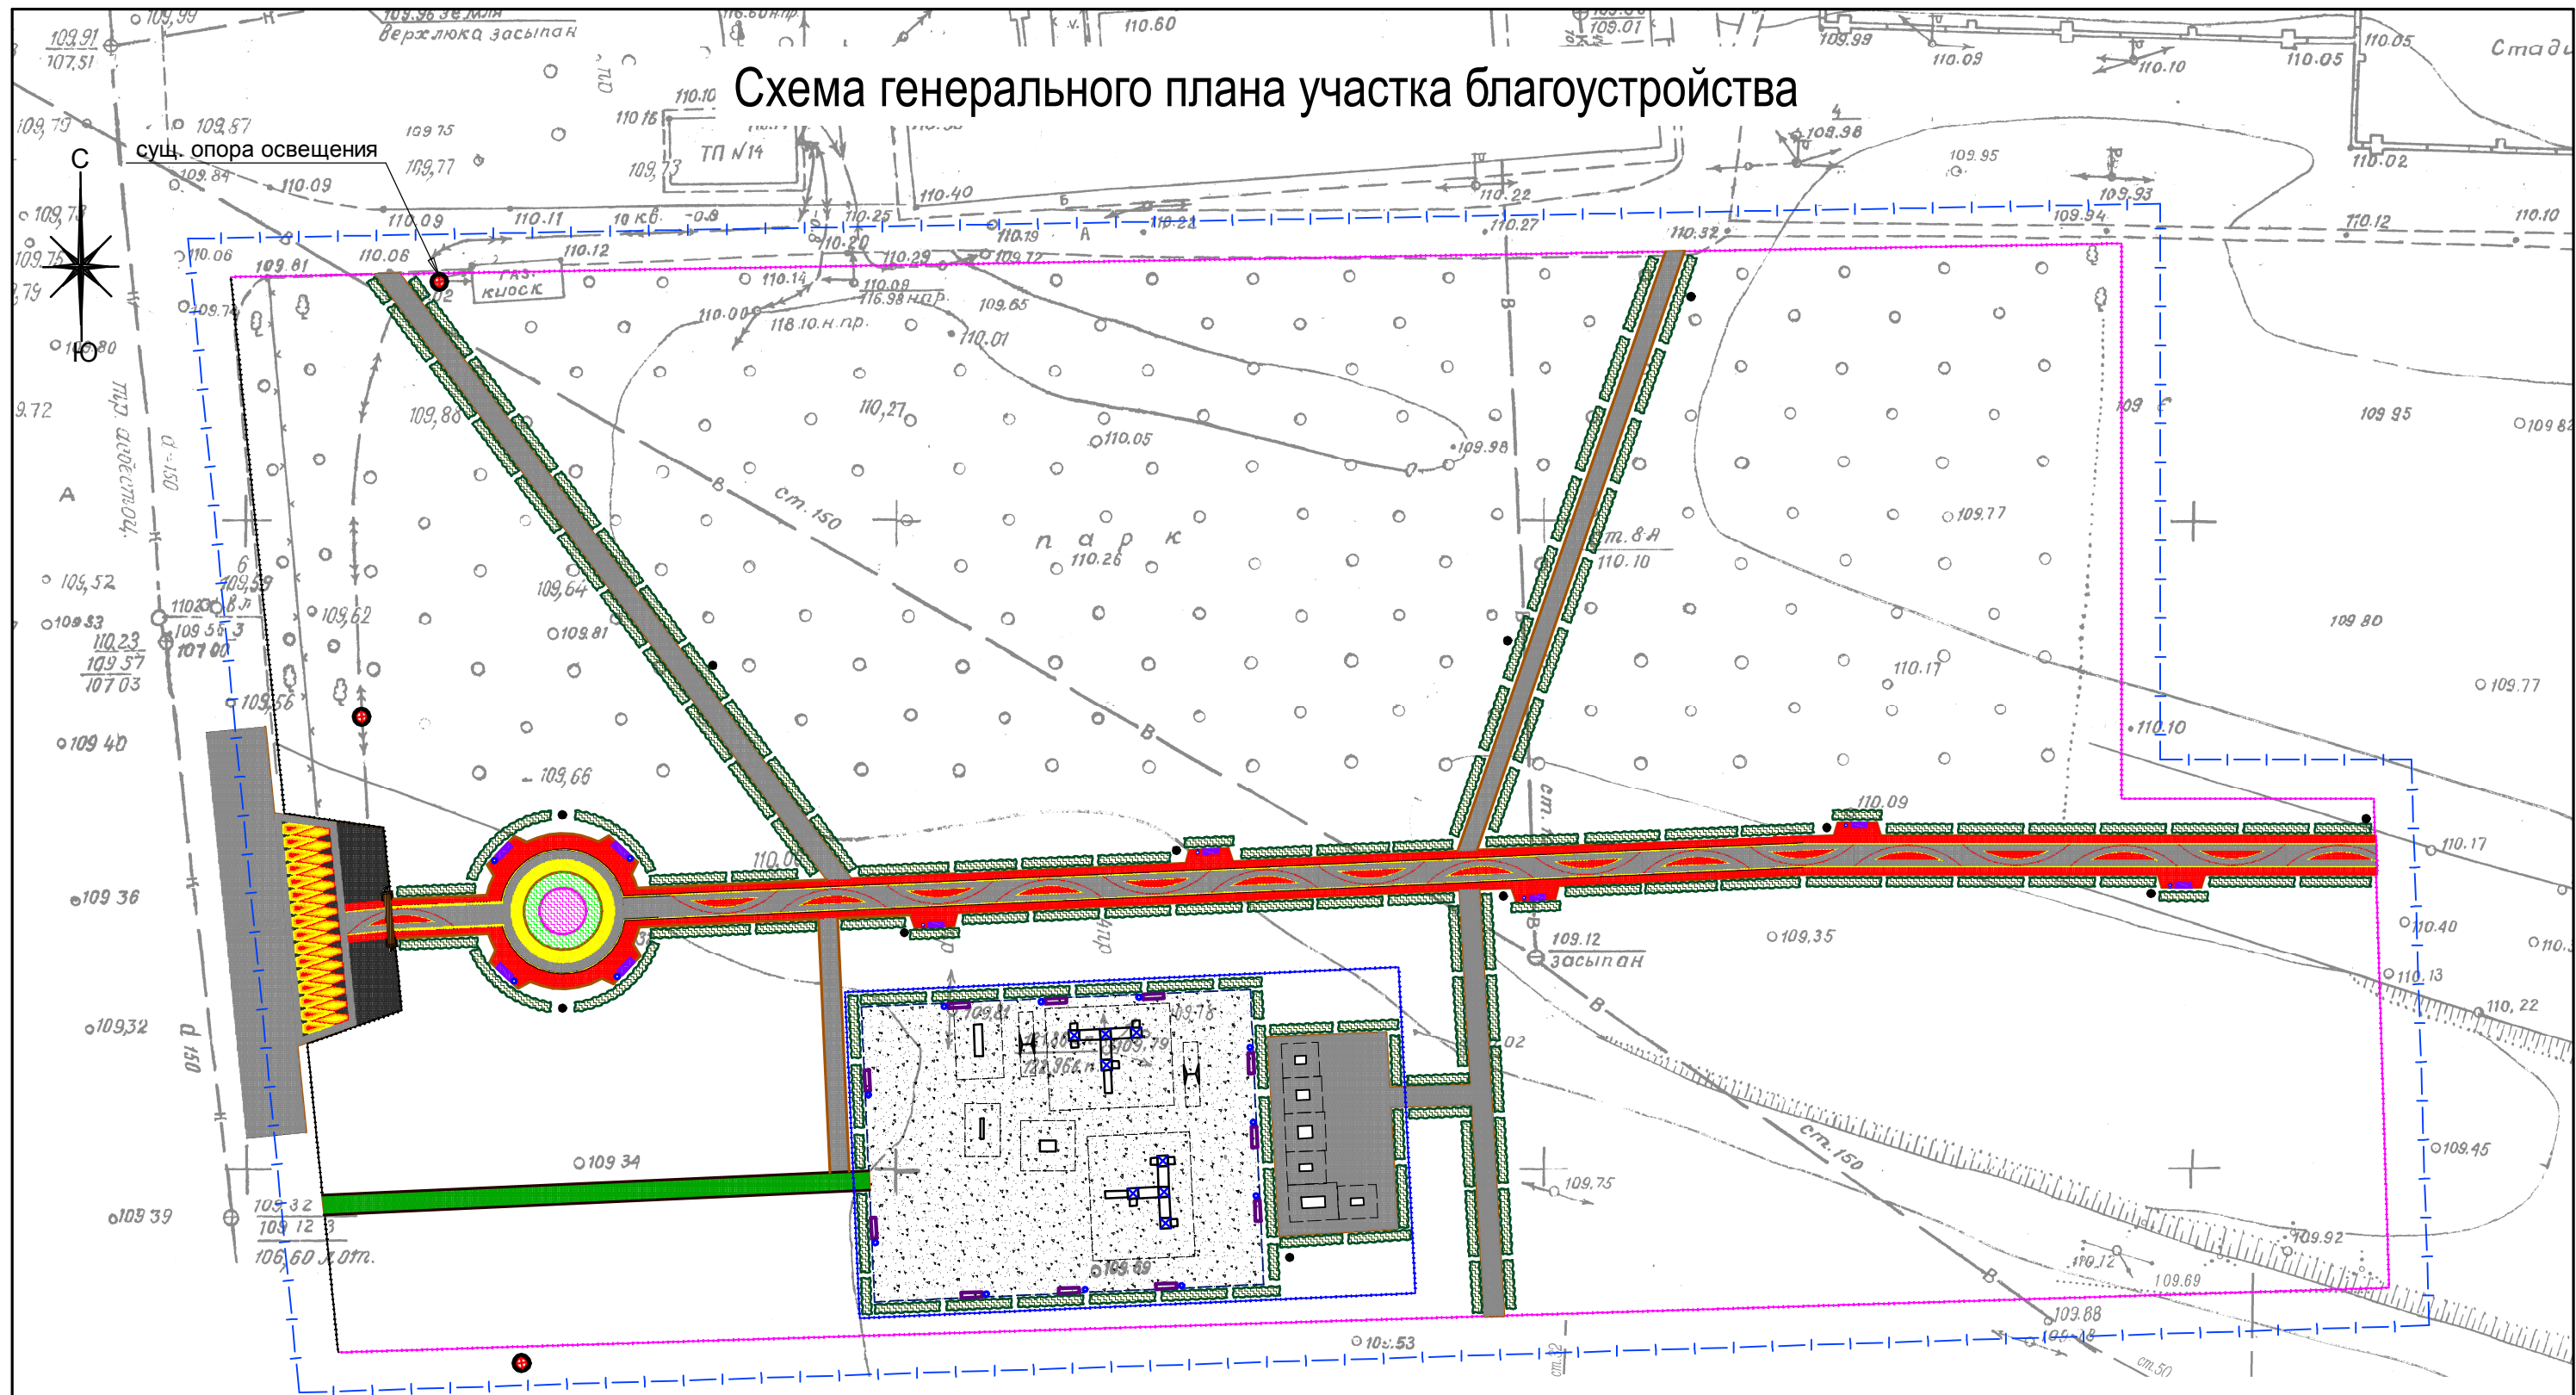

- Зона благоустраиваемой территории;
- Установка бетонного бортового камня;
- Устройство покрытия из тротуарной плитки;
- Устройство покрытия из цветной тротуарной плитки;
- Устройство покрытия из цветной тротуарной плитки;
- Проектируемое ограждение;
- Проектируемое ограждение;
- Существующее ограждение;

- Проектируемая композиция из бюричины обыкновенной;
- Проектируемая цветочная композиция;
- Проектируемая входная группа;
- ⊙ - Устройство уличного освещения;
- Проектируемая скамья на ж/б ножках;
- Проектируемая урна;
- Сущ. покрытие из тротуарной плитки;