


Схема благоустройства

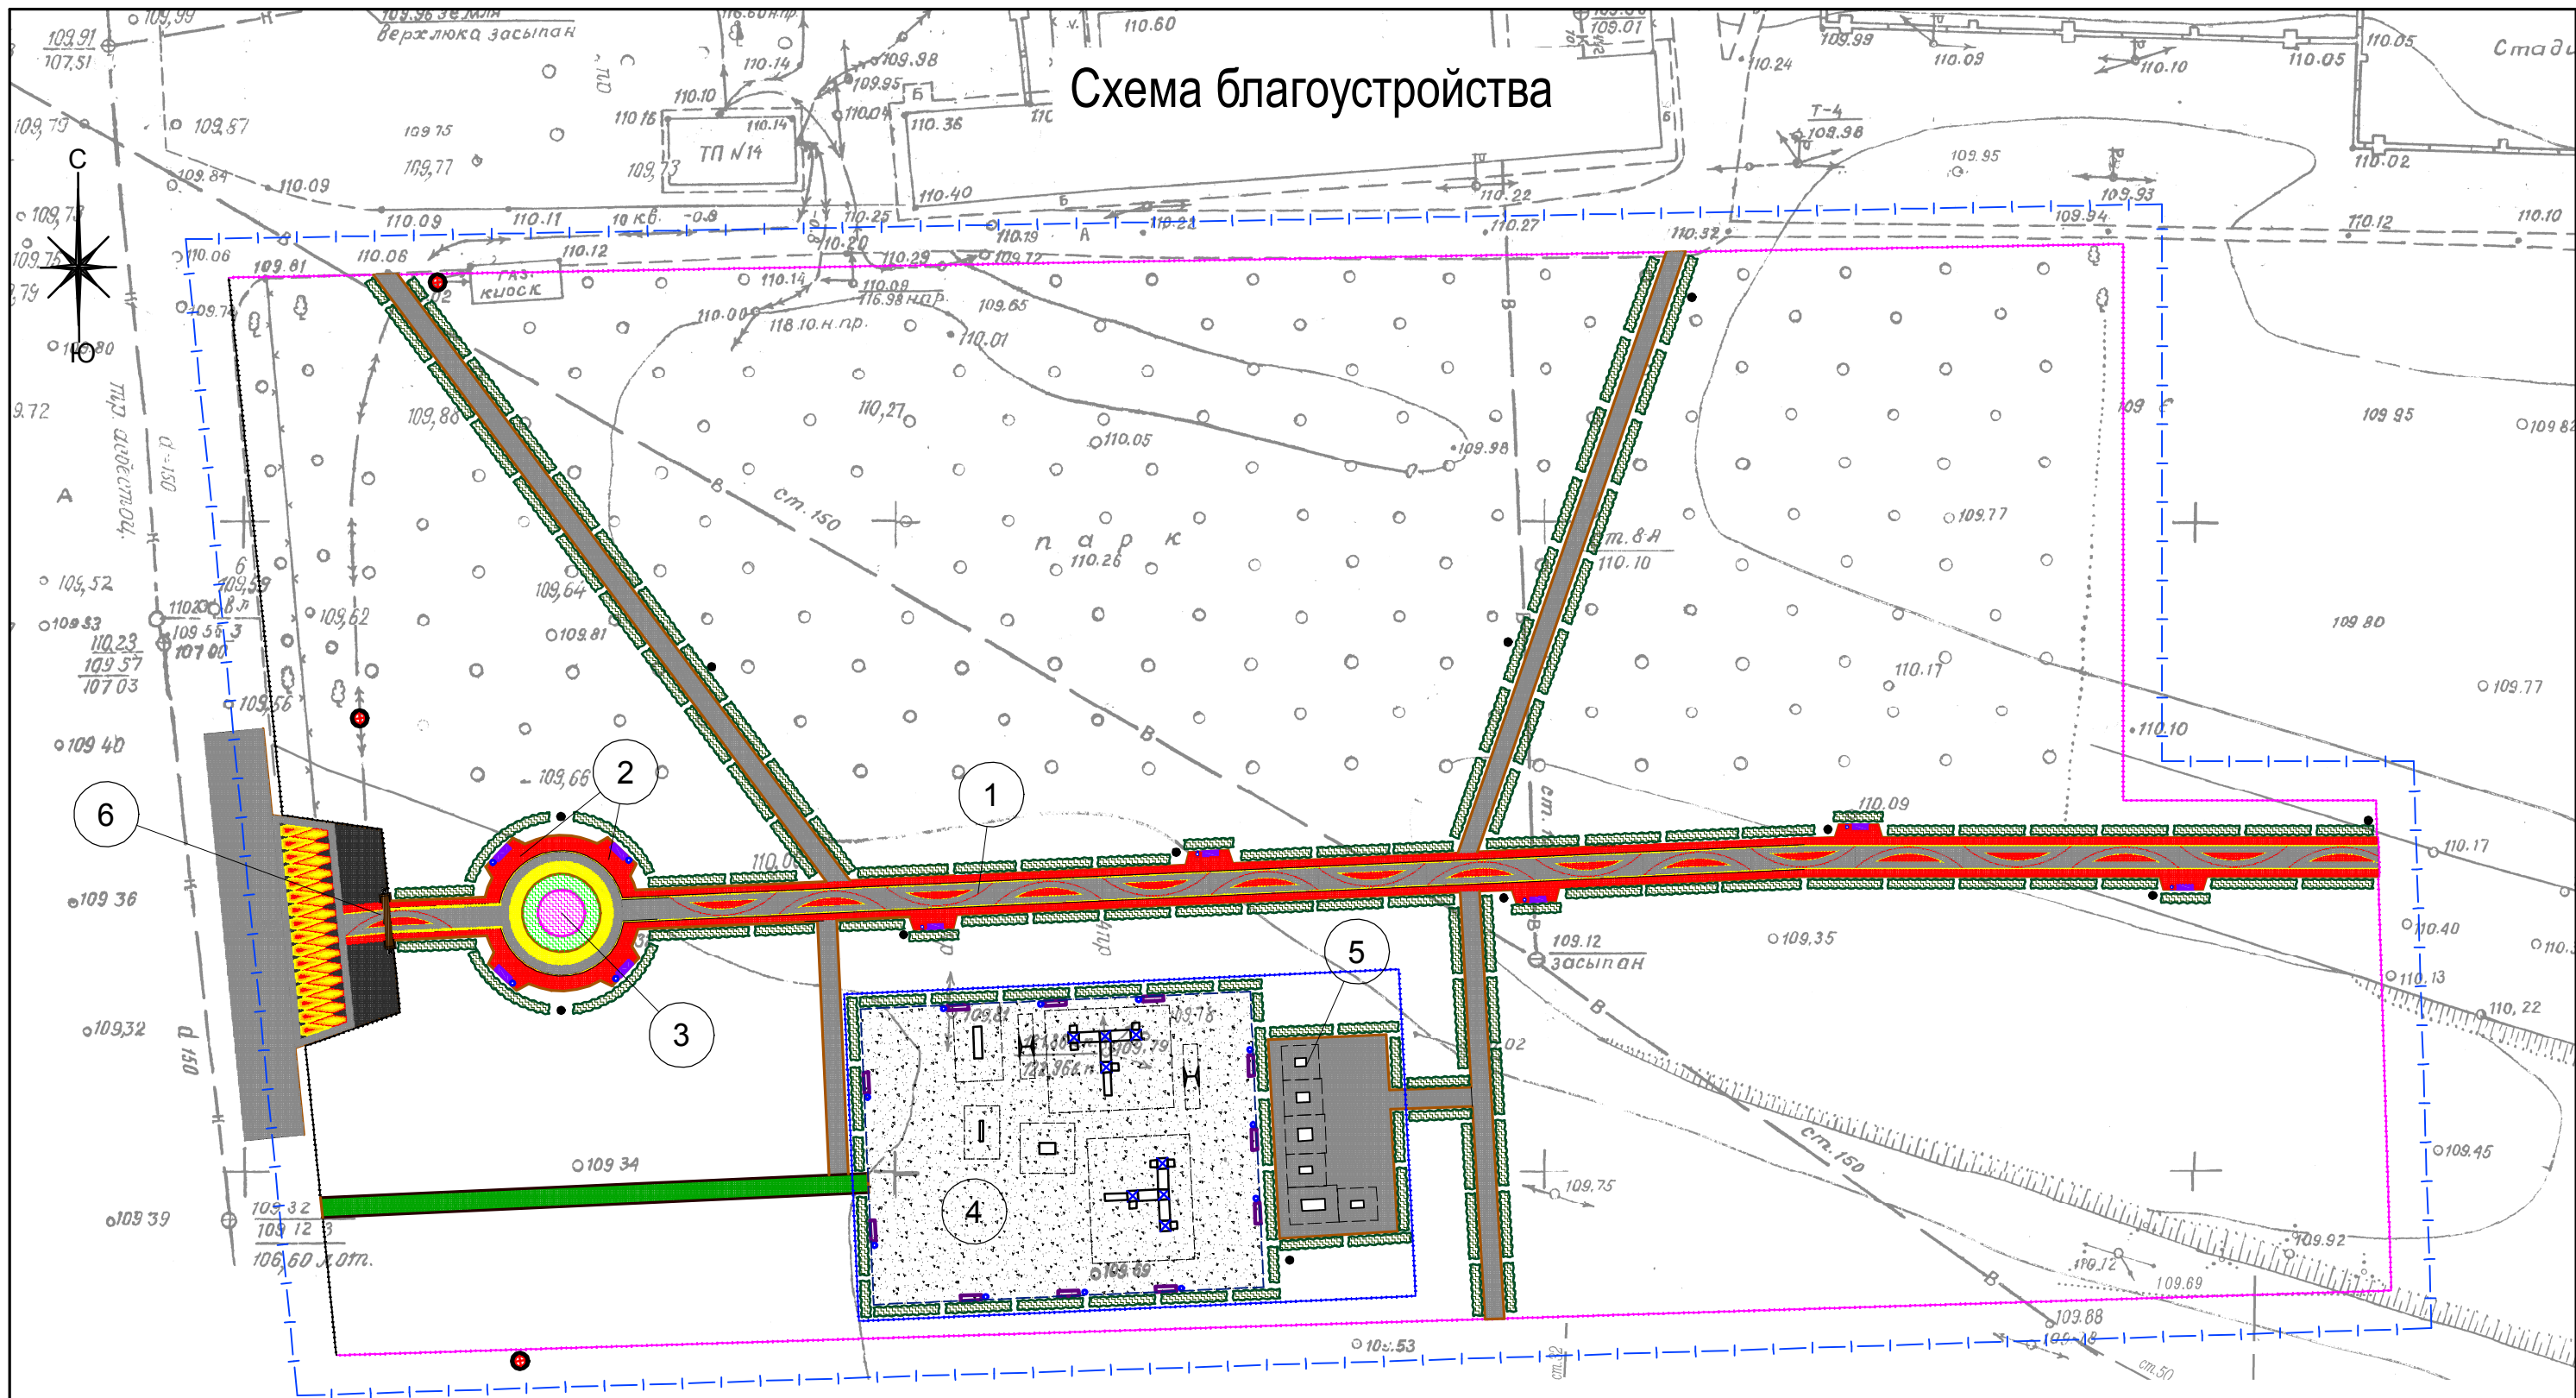

- 1 - Проектируемая пешеходная зона из мелкоштучной тротуарной плитки;
- 2 - Проектируемая площадка для тихого отдыха;
- 3 - Проектируемая зона цветочной клумбы;
- 4 - Существующая детская площадка;
- 5 - Существующая спортивная площадка;
- 6 - Проектируемая входная группа